



**ROMANIA**  
**JUDETUL VALCEA**  
**CONSILIUL LOCAL ORAS BREZOI**



**HOTARAREA Nr.17**

Privitoare la " Evaluarea prin expertizarea tehnico-financiara a terenurilor intravilane cu suprafetele de 600,00 mp.si 730,00mp, apartinand domeniului privat,situate pe str. Calea Eroilor , 140 si 104A , oras Brezoi

Consiliul Local Brezoi, Judetul Valcea, intrunit in sedinta ordinara astazi 27.02.2020, la care participa un numar de 15 consilieri din totalul de 15 din cati este constituit,

Vazând ca prin H.C.L nr.88/19.12.2019, domnul consilier Chirtoc Constantin a fost ales presedinte de sedinta,

Avand in vedere referatul de aprobare nr946/17.02.2020 al primarului orasului Brezoi, rapoartele de avizare ale comisiilor de specialitate din cadrul Consiliului Local al orasului Brezoi, raportul de specialitate nr. 947/17.02.2020 din 16.10.2019 intocmit de Compartimentul Urbanism prin care, se propune, evaluarea prin expertizarea tehnico-financiara a terenurilor intravilane cu suprafetele de 600,00 mp.si 730,00mp, apartinand domeniului privat,situate pe str. Calea Eroilor , 140 si 104A , oras Brezoi, terenuri pentru care nu au fost identificate in evidenta Primariei Brezoi cereri sau hotarari judecatoresti formulate sau pronuntate in baza legilor fondului funciar .

Vazand raportul de avizare al proiectului de hotarare intocmit de secretarul orasului Brezoi, dat in considerare situatii de fapt relevate, atat prin referatul de aprobare cat si prin raportul de specialitate, mai sus mentionate,

In conformitate cu prevederile Legii nr.82/1991 a contabilitatii, republicata, art.553 Cod Civil, art.354 din OG nr.57/2019 privind Codul Administrativ

In temeiul art.363 alin.(1) si alin.(2), art.364, cap.III din OG nr.57/2019 privind Codul Administrativ, cu un numar de 15 voturi "pentru",

Adopta urmatoarea

**HOTARARE:**

Art.1:Se aprobă evaluarea prin expertizarea tehnico-financiara a terenurilor intravilane cu suprafetele de 600,00 mp.si 730,00mp, apartinand domeniului privat,situate pe str. Calea Eroilor , 140 si nr.104A , oras Brezoi, asa

cum sunt identificate in anexele nr.1 si nr.2, care fac parte integranta din prezenta hotarare.

Art.2:Primarul orasului Brezoi va urmari ducerea la indeplinire a prevederilor prezentei hotarari.

Art.3:Prezenta hotarare se va comunica astfel:

- Institutiei Prefectului-Judetului Valcea,
- Primarului orasului Brezoi;


Brezoi la 27 februarie 2020,

Presedinte de sedinta  
Constantin Chirtoc




Contrasemneaza pentru legalitate  
Secretar general u.a.t.

Nicolae Sandu

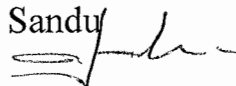

ANEXA LA RAPORT  
947/17.02.2020

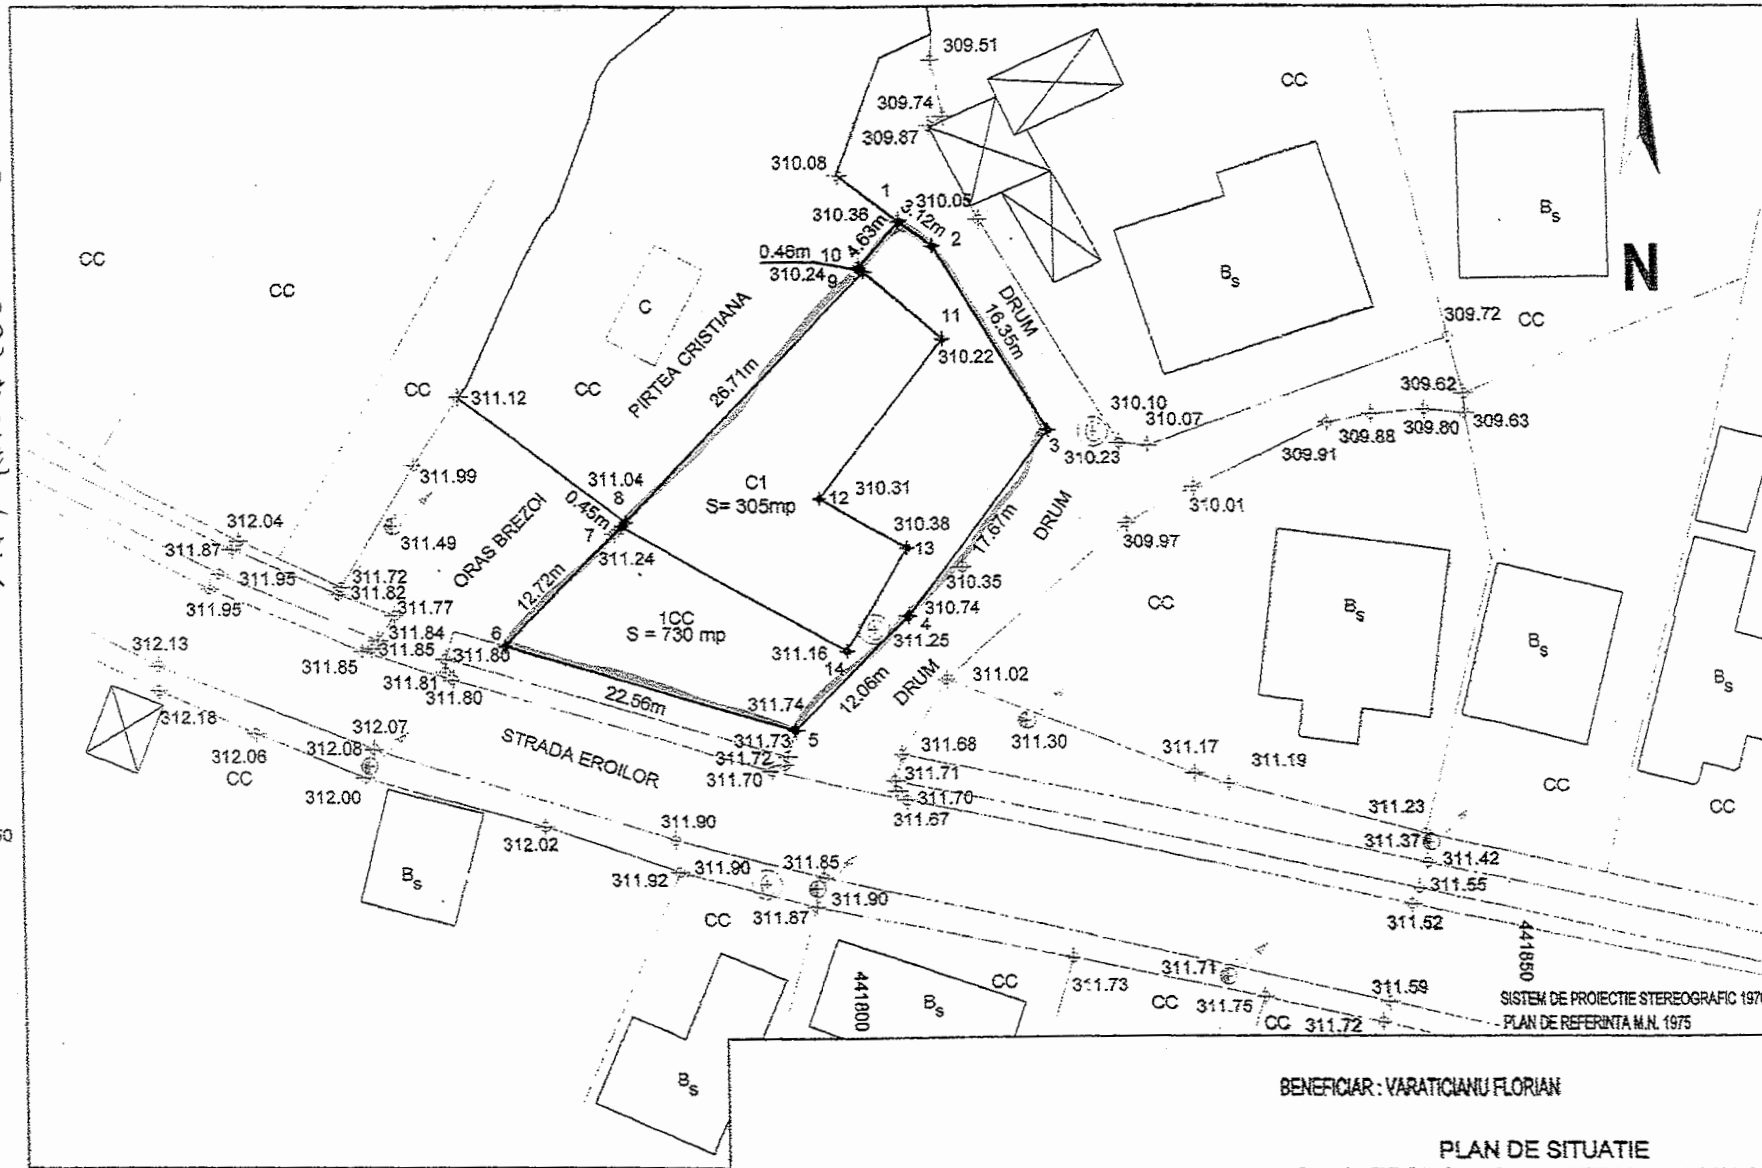

CO. DE. VARATCIANU  
VICI ORITA NICU

*[Handwritten signature]*

BENEFICIAR: VARATCIANU FLORIAN


PLAN DE SITUATIE  
Strada EROILOR, Oras BREZOI, Jud. VALCEA

SISTEM DE PROIECTIE STEREOGRAFIC 1970  
PLAN DE REFERINTA M.N. 1975

ANEXA 2 LA PLANUL  
Un. 947 / 12.02.2020

# PLAN DE SITUATIE

Scara 1:500

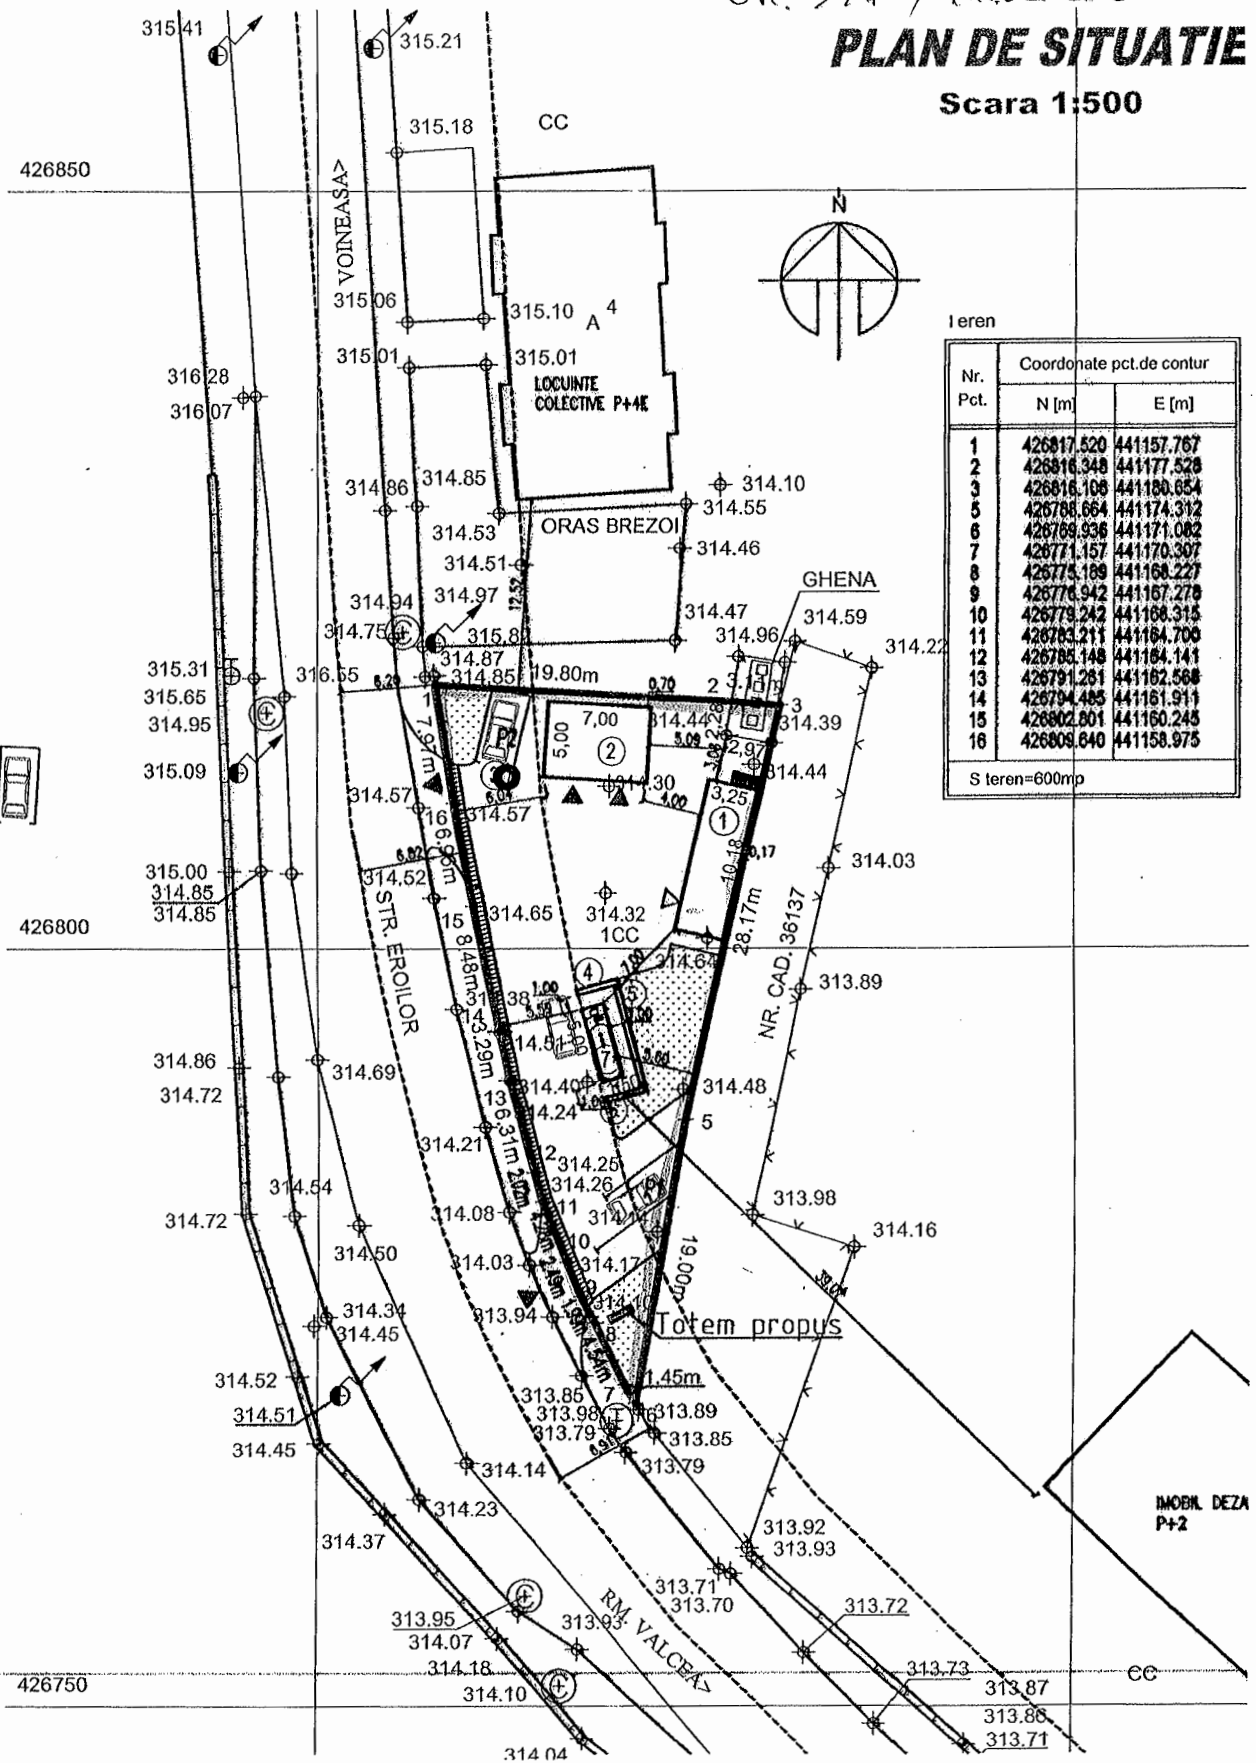

RIDICARE TOPOGRAFICA EXECUTATA DE  
Ing. Mihai Mermoloc  
SISTEM DE PROIECTIE STERED 70°  
SISTEM DE COTE M. NEAGRA 1975

COMP. UR BANEȘU.  
nu vectorizata  
*[Signature]*