


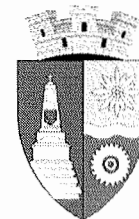

ROMANIA
JUDEȚUL VALCEA
CONSILIUL LOCAL ORAȘ BREZOI



HOTĂRĂREA Nr. 39

Privind " Evaluare prin expertizarea tehnico-financiara a terenului intravilan, apartinand domeniului privat al orasului, cu suprafata de 300,00 mp situat in oras Brezoi, str. Fabricii, nr. 94, Judetul Valcea".

Consiliul Local Brezoi, Judetul Valcea, intrunit in sedinta ordinara astazi 25.03.2021, la care participa un numar de 14 consilieri din totalul de 15 din cati este constituit,

Vazând ca prin H.C.L nr. 99/17.12.2020, domnul consilier Atanasescu Constantin a fost ales presedinte de sedinta,

Avand in vedere referatul de aprobare nr.1601 din 11.03.2021 a lprimarului orasului Brezoi, rapoartele de avizare ale comisiilor de specialitate din cadrul Consiliului Local al orasului Brezoi, raportul de specialitate nr. 1602 din 11.03.2021 intocmit de Compartimentul Urbanism prin care, se propune, evaluarea prin expertizarea tehnico-financiara a terenului intravilan, situat in oras Brezoi, cu suprafata de 300,00 mp – str. Fabricii, nr. 94, apartinand domeniului privat al orasului.

In conformitate cu prevederile Legii nr.82/1991 a contabilitatii, republicata, modificata si completata, art.553 Cod Civil;

In temeiul art.129 alin.(14) coroborat cu art.196, alin.(1), lit. a) din OUG nr.57/2019 privind Codul Administrativ, cu un numar de 14 voturi "pentru",

Adopta urmatoarea

HOTĂRĂRE:

Art.1: Se aprobă evaluarea prin expertizarea tehnico-financiara a terenului intravilan, situat in oras Brezoi, cu suprafata de 300,00 mp – str. Fabricii, nr. 94, judetul Valcea, apartinand domeniului privat al orasului, conform anexei 1 care face parte integranta din hotarare.

Art.2:Primarul orasului Brezoi va urmari ducerea la indeplinire a prevederilor prezentei hotarari.

Art.3:Prezenta hotarare se va publica in conditiile legii si va fi comunicata astfel:

- Institutiei Prefectului-Judetului Valcea,


- Primarului orasului Brezoi;
- Compartimentului Urbanism


Brezoi, la 25 martie 2021

Presedinte de sedinta
Atanasescu Constantin



Contrasemneaza pãentru legalitate
Secretar general u.a.t.
Sandu Nicolae

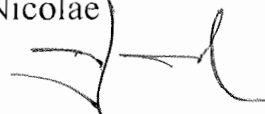

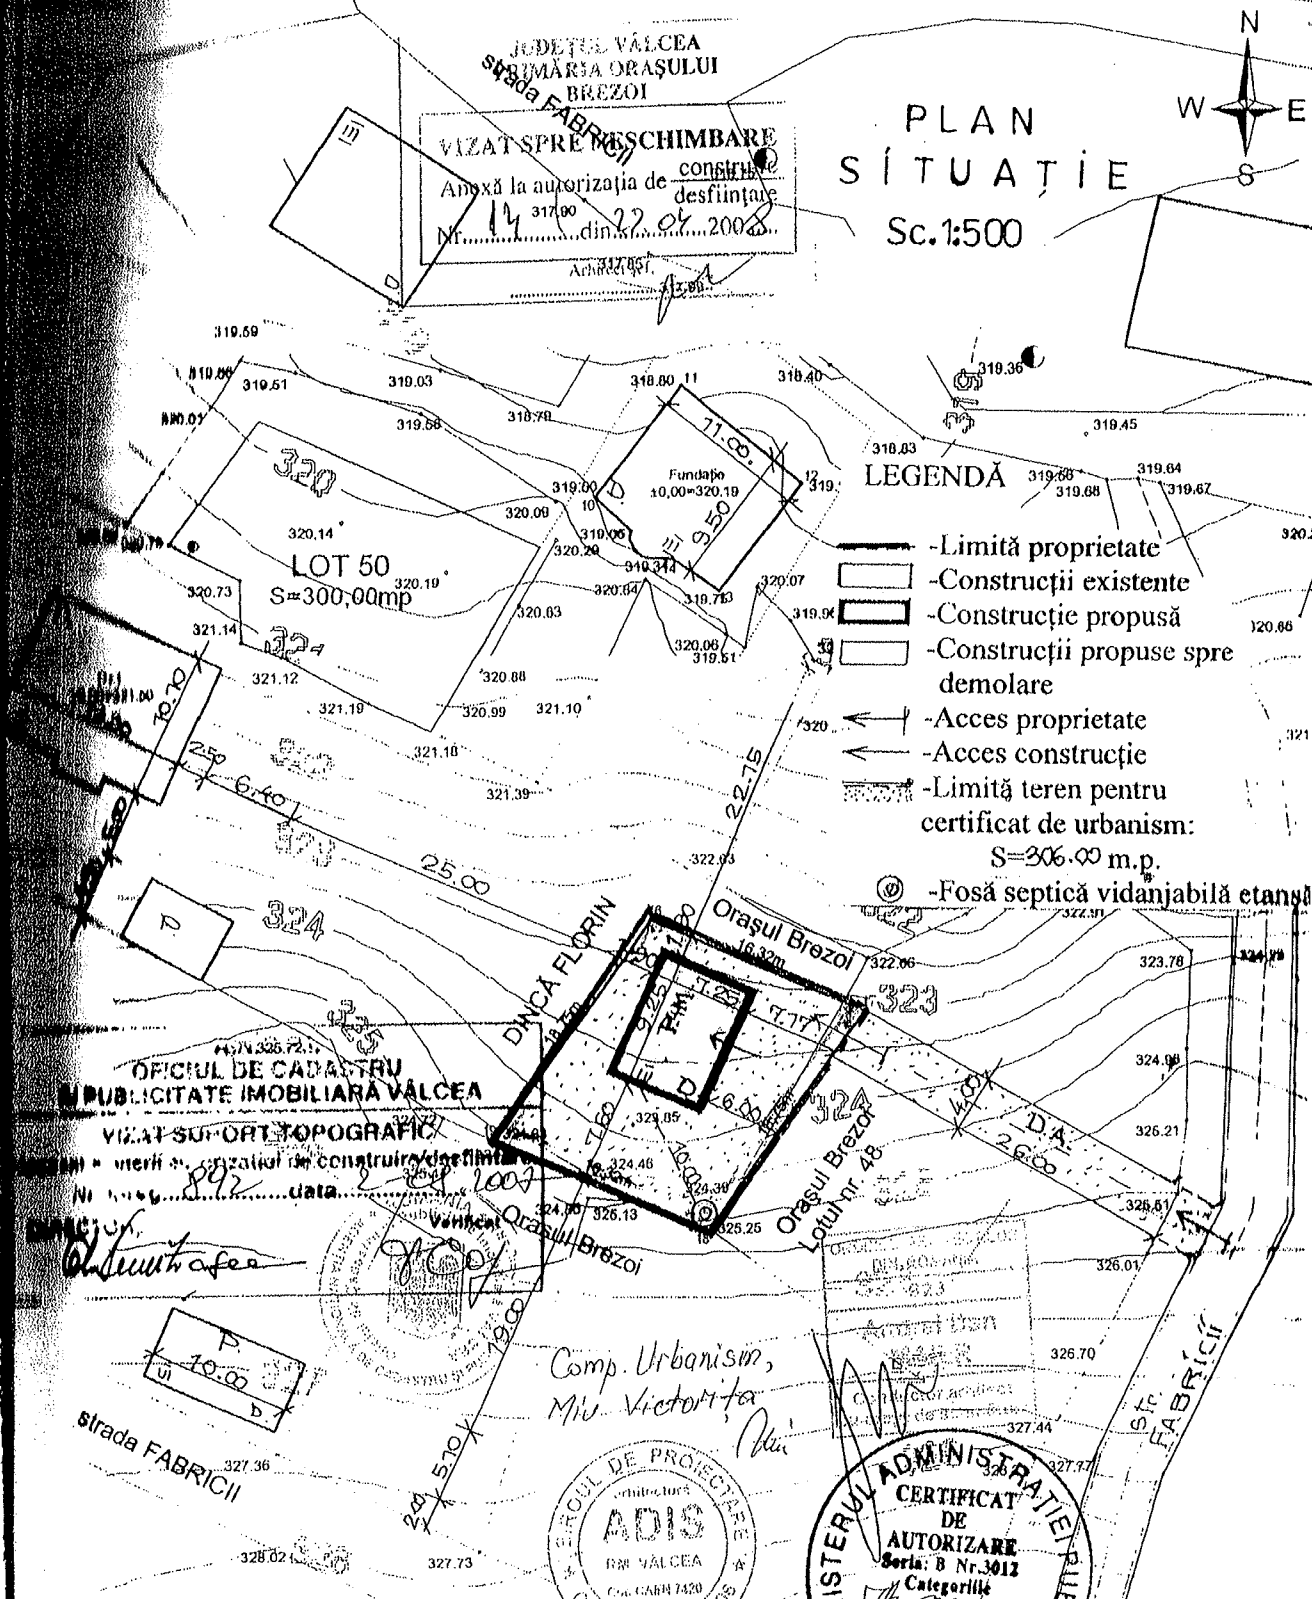

- LEGENDĂ**
- Limită proprietate
 - Construcții existente
 - Construcție propusă
 - Construcții propuse spre demolare
 - Acces proprietate
 - Acces construcție
 - Limită teren pentru certificat de urbanism:
S=306,00 m.p.
 - Fosă septică vidanjabilă etanșă

OFICIUL DE CADASTRU
 PUBLICITATE IMOBILIARĂ VALCEA

VIZAT SUPORT TOPOGRAFIC
 Nr. 892 data 22.04.2007

BIROUL DE PROIECTARE
ADIS
 RAMNICU VALCEA
 CAL. CARB. 1420

MINISTERUL ADMINISTRATIEI INTERIORE
CERTIFICAT DE AUTORIZARE
 Seria: B Nr. 3012
 Categoriile: P.C
 Iulică 1060 - RAMNICU VALCEA
STANCIU IULICĂ
 Nr. telefon nr. 4 Nec. Adm. B ap. 34
 tel. 050.722785 mob. 094.900897

elaborat	Stanciu Iulică
portat	Stanciu Iulică
desenat	Stanciu Iulică
înscris	
robotat	

ADIS BIROU DE PROIECTARE
 ARHITECTURA - CONSTRUCȚII
 AUL. nr. 17/1400 - CF 323044

ANICULESCU DOINA ȘI FLORIN
 Or. Brezoi, str. Fabricii, nr. 94, Valcea

P.F. STANCIU IULICĂ
 Autorizație B 3012

ARHITECTURA
 ARHG. DAN MAIER
 STRUCTURĂ
 Ing. NITĂ G. I.

Den. proiect: DOCUM. PT. CONSTR. LOC. P.+M. și pt. C.U.
 Den. planșă: **PLAN SITUATIE**
 Scara: 1:500
BIROU DE PROIECTARE „ADIS” - RAMNICU VALCEA
 SECRETAR

JUDEȚUL VALCEA - ORAȘUL BREZOI
 CONSILIUL LOCAL

PLANȘA 1