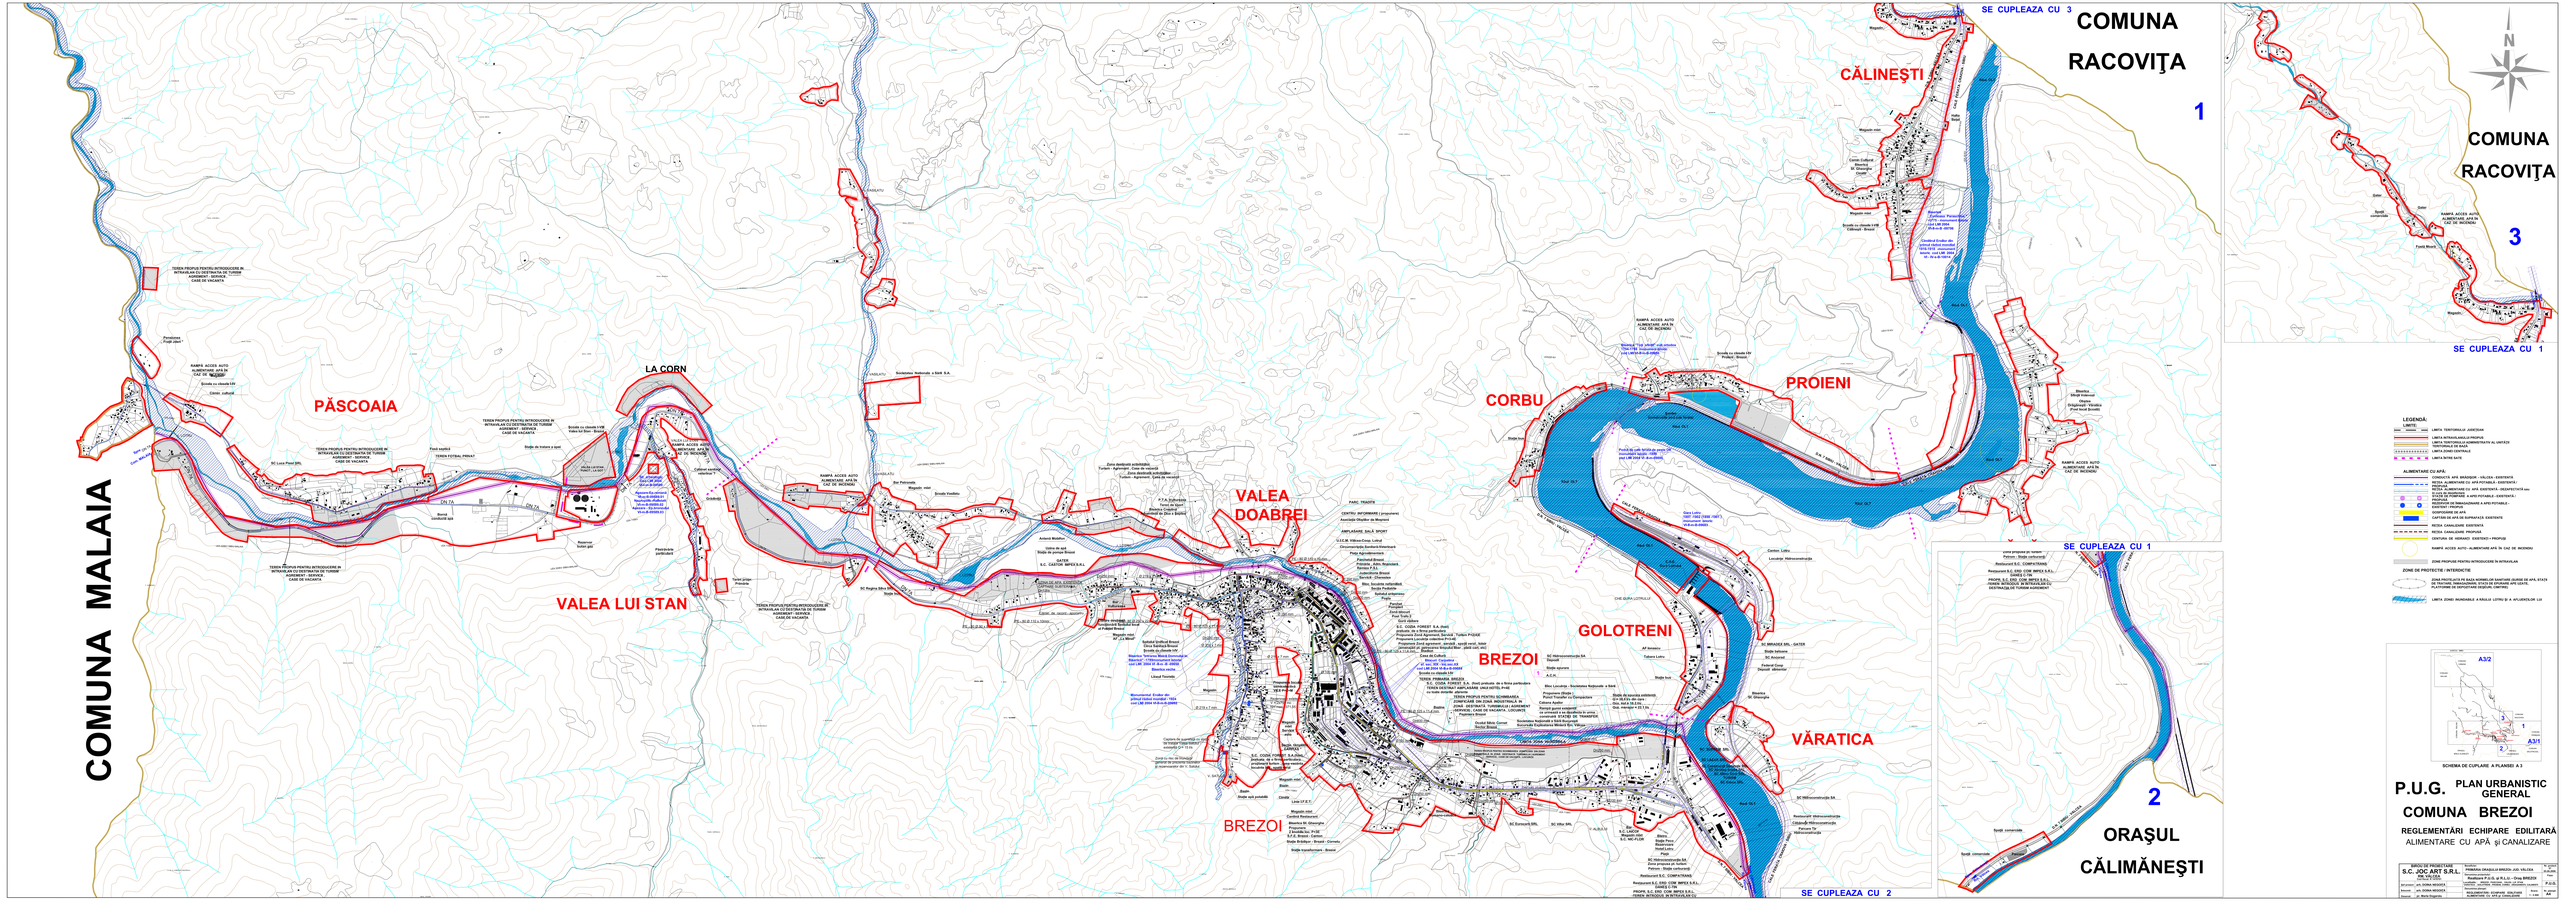
COMUNA MALAIA
PĂSCOAIA
LA CORN
VALEA LUI STAN
VALEA DOABREI
BREZOI
GOLOTRENI
CORBU
PROIENI
CĂLINEŞTI
VĂRATICA
ORAŞUL CĂLIMĂNEŞTI
COMUNA RACOVIŢA
SE CUPLEAZA CU 1
SE CUPLEAZA CU 2
SE CUPLEAZA CU 3
1
2
3
N
LEGENDĂ:
LIMITE:
LIMITA TERITORIALĂ A JUDEŢULUI
LIMITA INTRAVILANULUI PROPUS
LIMITA ZONEI DE PROTECŢIE A MALULUI
LIMITA ZONEI CENTRALE
LIMITA ZONEI SATE
ALIMENTARE CU APĂ:
CONDUCTE APE BREZOIUL - VÂLCEA - EXISTENTE
CONDUCTE APE BREZOIUL - VÂLCEA - PROPUSE
REZERVOR MERCURE CU APE EXISTENT - DEZAFECTAT
REZERVOR MERCURE CU APE EXISTENT - DEZAFECTAT
CAPTAJ DE PROFUNDIME
REZERVOR DE INMAGAZINARE A APEI POTABILE - EXISTENT - PROPUS
STAŢIUNEA DE DEMINERALIZARE A APEI POTABILE - EXISTENT / PROPUS
CONDUCTE DE APĂ
CAPTARI DE APE DE SUPRAFAŢĂ EXISTENTE
REŢEA CANALIZARE EXISTENTĂ
REŢEA CANALIZARE PROPUSĂ
CENTRAL DE INERMARE EXISTENŢĂ / PROPUSĂ
RAMPE ACCES AUTO - ALIMENTARE APĂ ÎN CAZ DE INCENDIU
ZONE PROPUSE PENTRU INTRODUCERE ÎN INTRAVILAN
ZONE DE PROTECŢIE / ARTERIOŞTIE
ZONA PROTJAFLATE DE BAZA NORMELOR SANITARE DERIVATE DE APA, STAŢIA DE TRATARE, REMINERALIZARE ŞI DEZINFECTIE A APEI DE LA VALEA DOABREI, PRIN CARE SE ASIGURA APA SATELOR DESTINATIE DE TURISM AGREMENT
LIMITA ZONEI INUNDABILE A RAULUI LOTRU ŞI A AFLUENŢILOR LUI
SCHEMA DE CUPLARE A PLANŞEI A 3
A3/2
A3/1
P.U.G. PLAN URBANISTIC GENERAL
COMUNA BREZOI
REGLEMENTĂRI ECHIPARE EDILITARĂ
ALIMENTARE CU APĂ şi CANALIZARE
BIROU DE PROIECTARE
S.C. JOC ART S.R.L.
RM.VÂLCEA
str. Gen. Praporgescu nr. 14
tel./fax: 0250 / 736.555
Director: arh. DORIN MAGOCS
Şef proiect: arh. DORINA MAGOCS
Elaborator: urbanist Cristina Ana Maria
Desenat: ing. Maria Dragomir
Beneficiar: PRIMĂRIA ORAŞULUI BREZOI- JUD. VÂLCEA
Str. Gen. Praporgescu nr. 14
Realizarea P.U.G. al O.L.U. - Oraş BREZOI
REGLEMENTĂRI ECHIPARE EDILITARĂ
ALIMENTARE CU APĂ şi CANALIZARE
Faza: P.U.G.
Data: 2008
Scara: 1:5000
Nr. proiect: 2/2007
Nr. planşă: A3